


wijzigingsdata		
1	6	11
2	7	12
3	8	13
4	9	14
5	10	15

gemeente Eindhoven
 Afdeling Verkeer & Openbare Ruimte

Basisschool de Vuurvlinder
 Aanleg Schoolzone en Kiss & Ride


projectnr.: 382-00	datum: 12 mei 200		document code:
formaat: A2	get.: AK		DOVK-20090013
schaal: 1:500	gez.:		

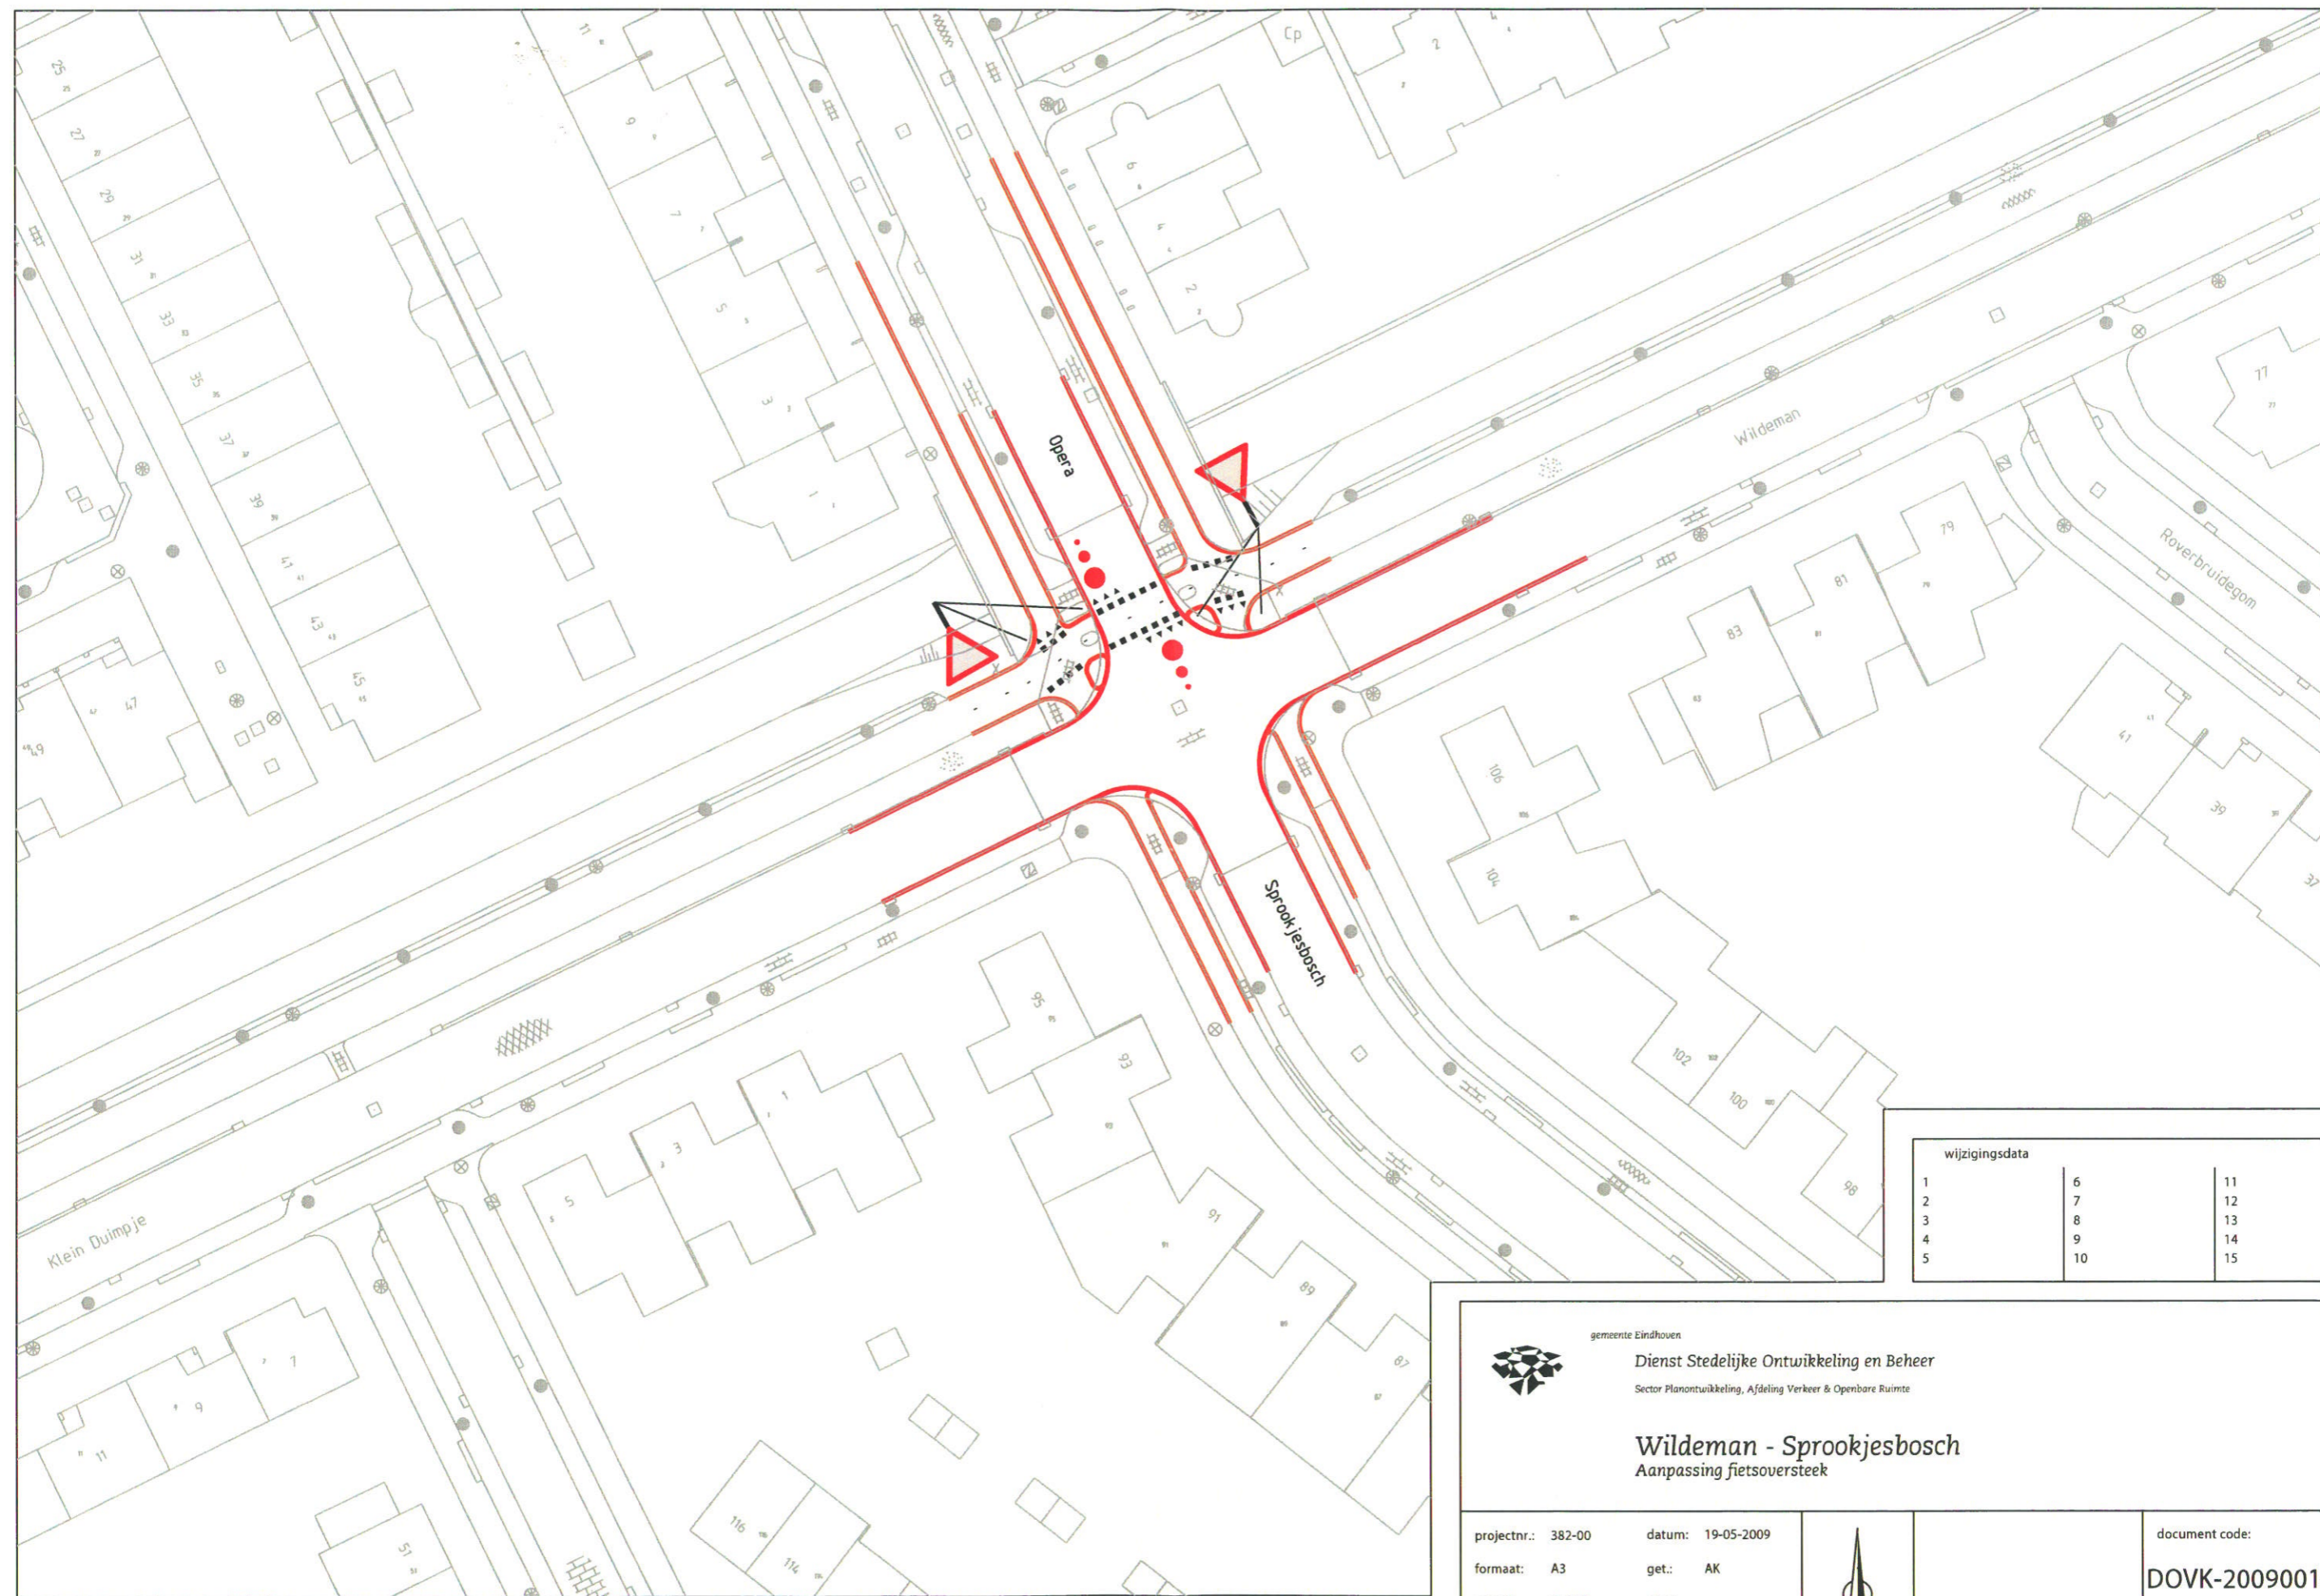

wijzigingsdata		
1	6	11
2	7	12
3	8	13
4	9	14
5	10	15


 gemeente Eindhoven
 Dienst Stedelijke Ontwikkeling en Beheer
 Sector Planontwikkeling, Afdeling Verkeer & Openbare Ruimte
Wildeman - Sprookjesbosch
 Aanpassing fietsoversteek

projectnr.: 382-00 datum: 19-05-2009
 formaat: A3 get.: AK
 schaal: 1:500 gez.:

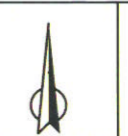

document code:
DOVK-20090014